



Ола

Фасады тумбы фреза 2

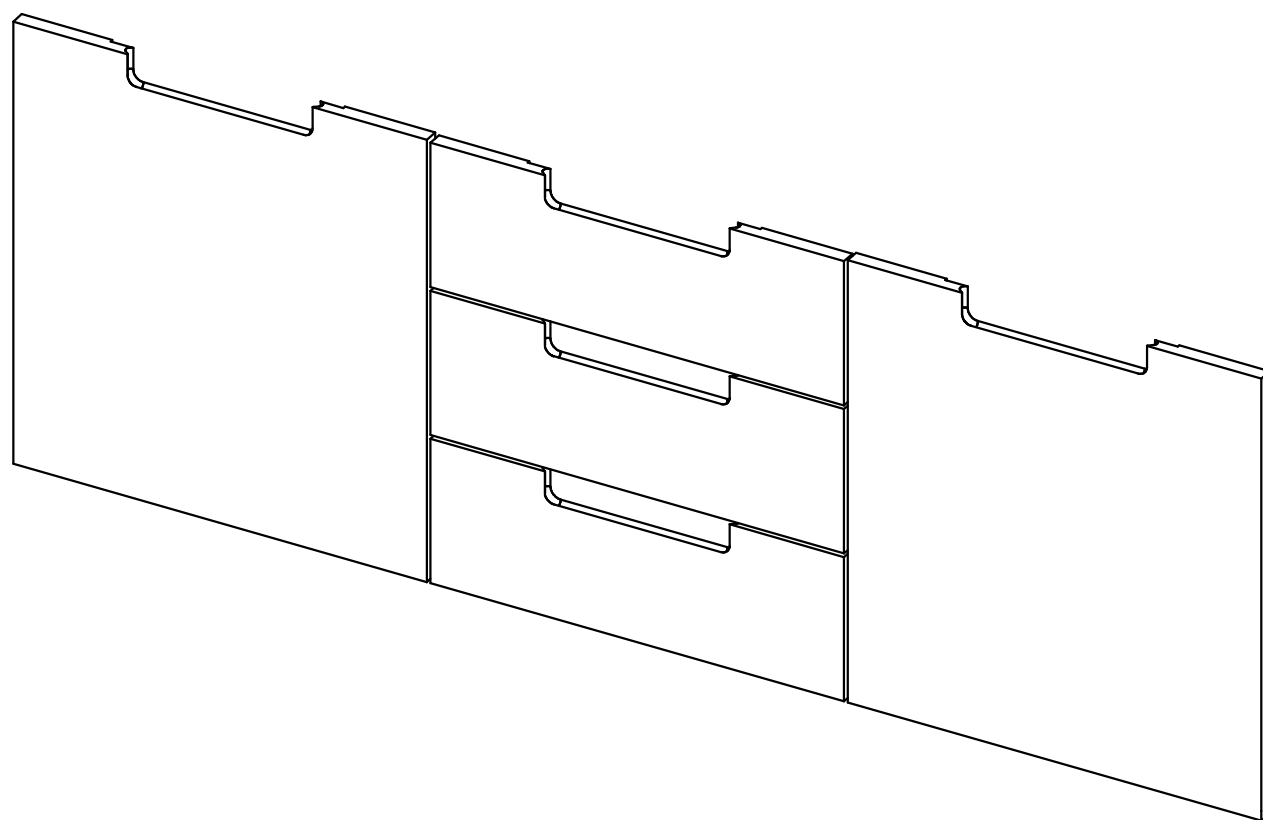

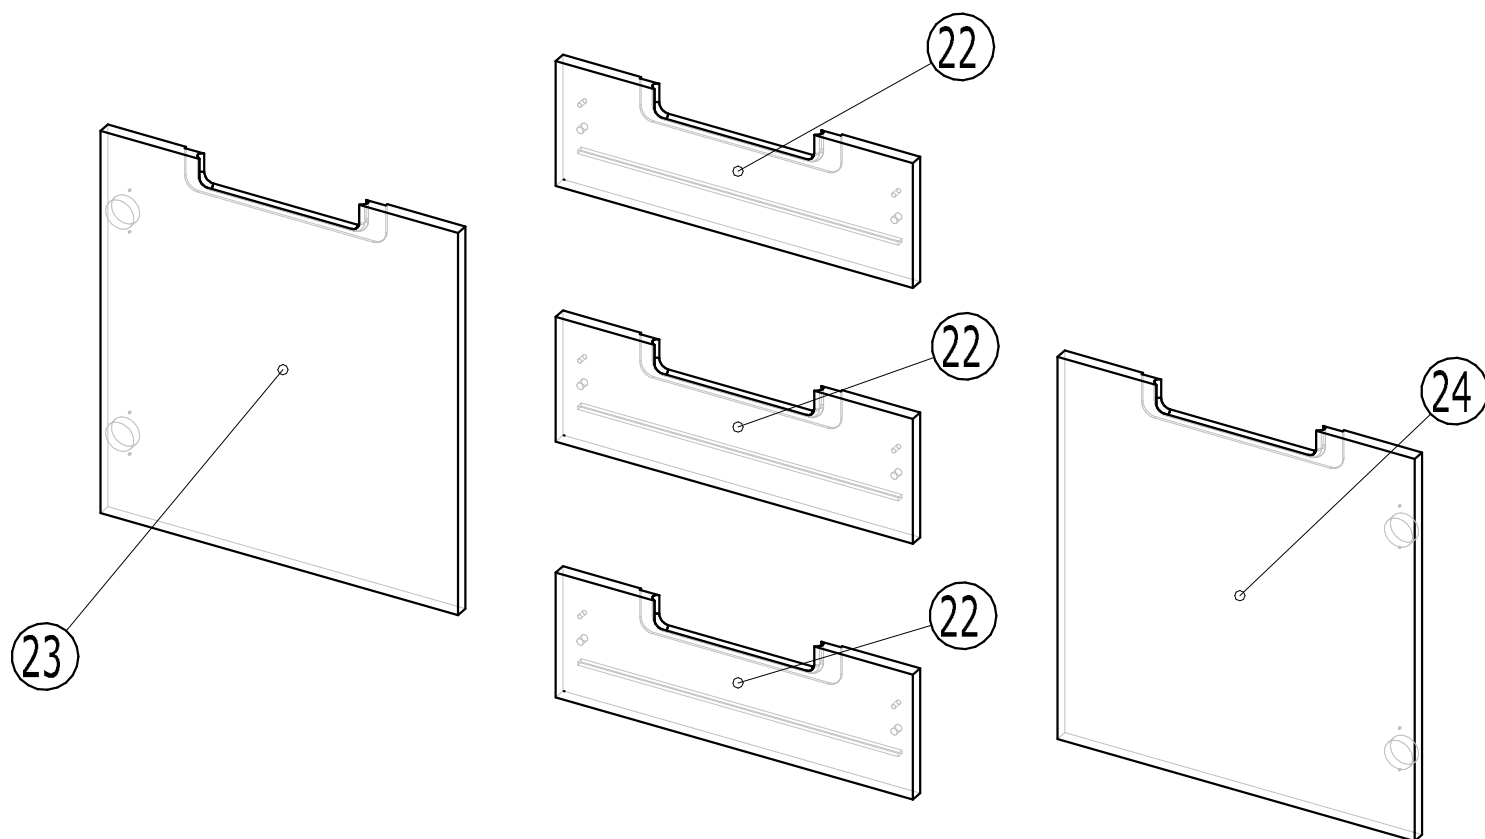

Спецификация на панели

Поз.	Наименование	Готовая деталь		Толщина	Кол-во
		Длина	Ширина		
22	Фасад	446	156	16	3
23	Фасад лев	478	446	16	1
24	Фасад пр	478	446	16	1